


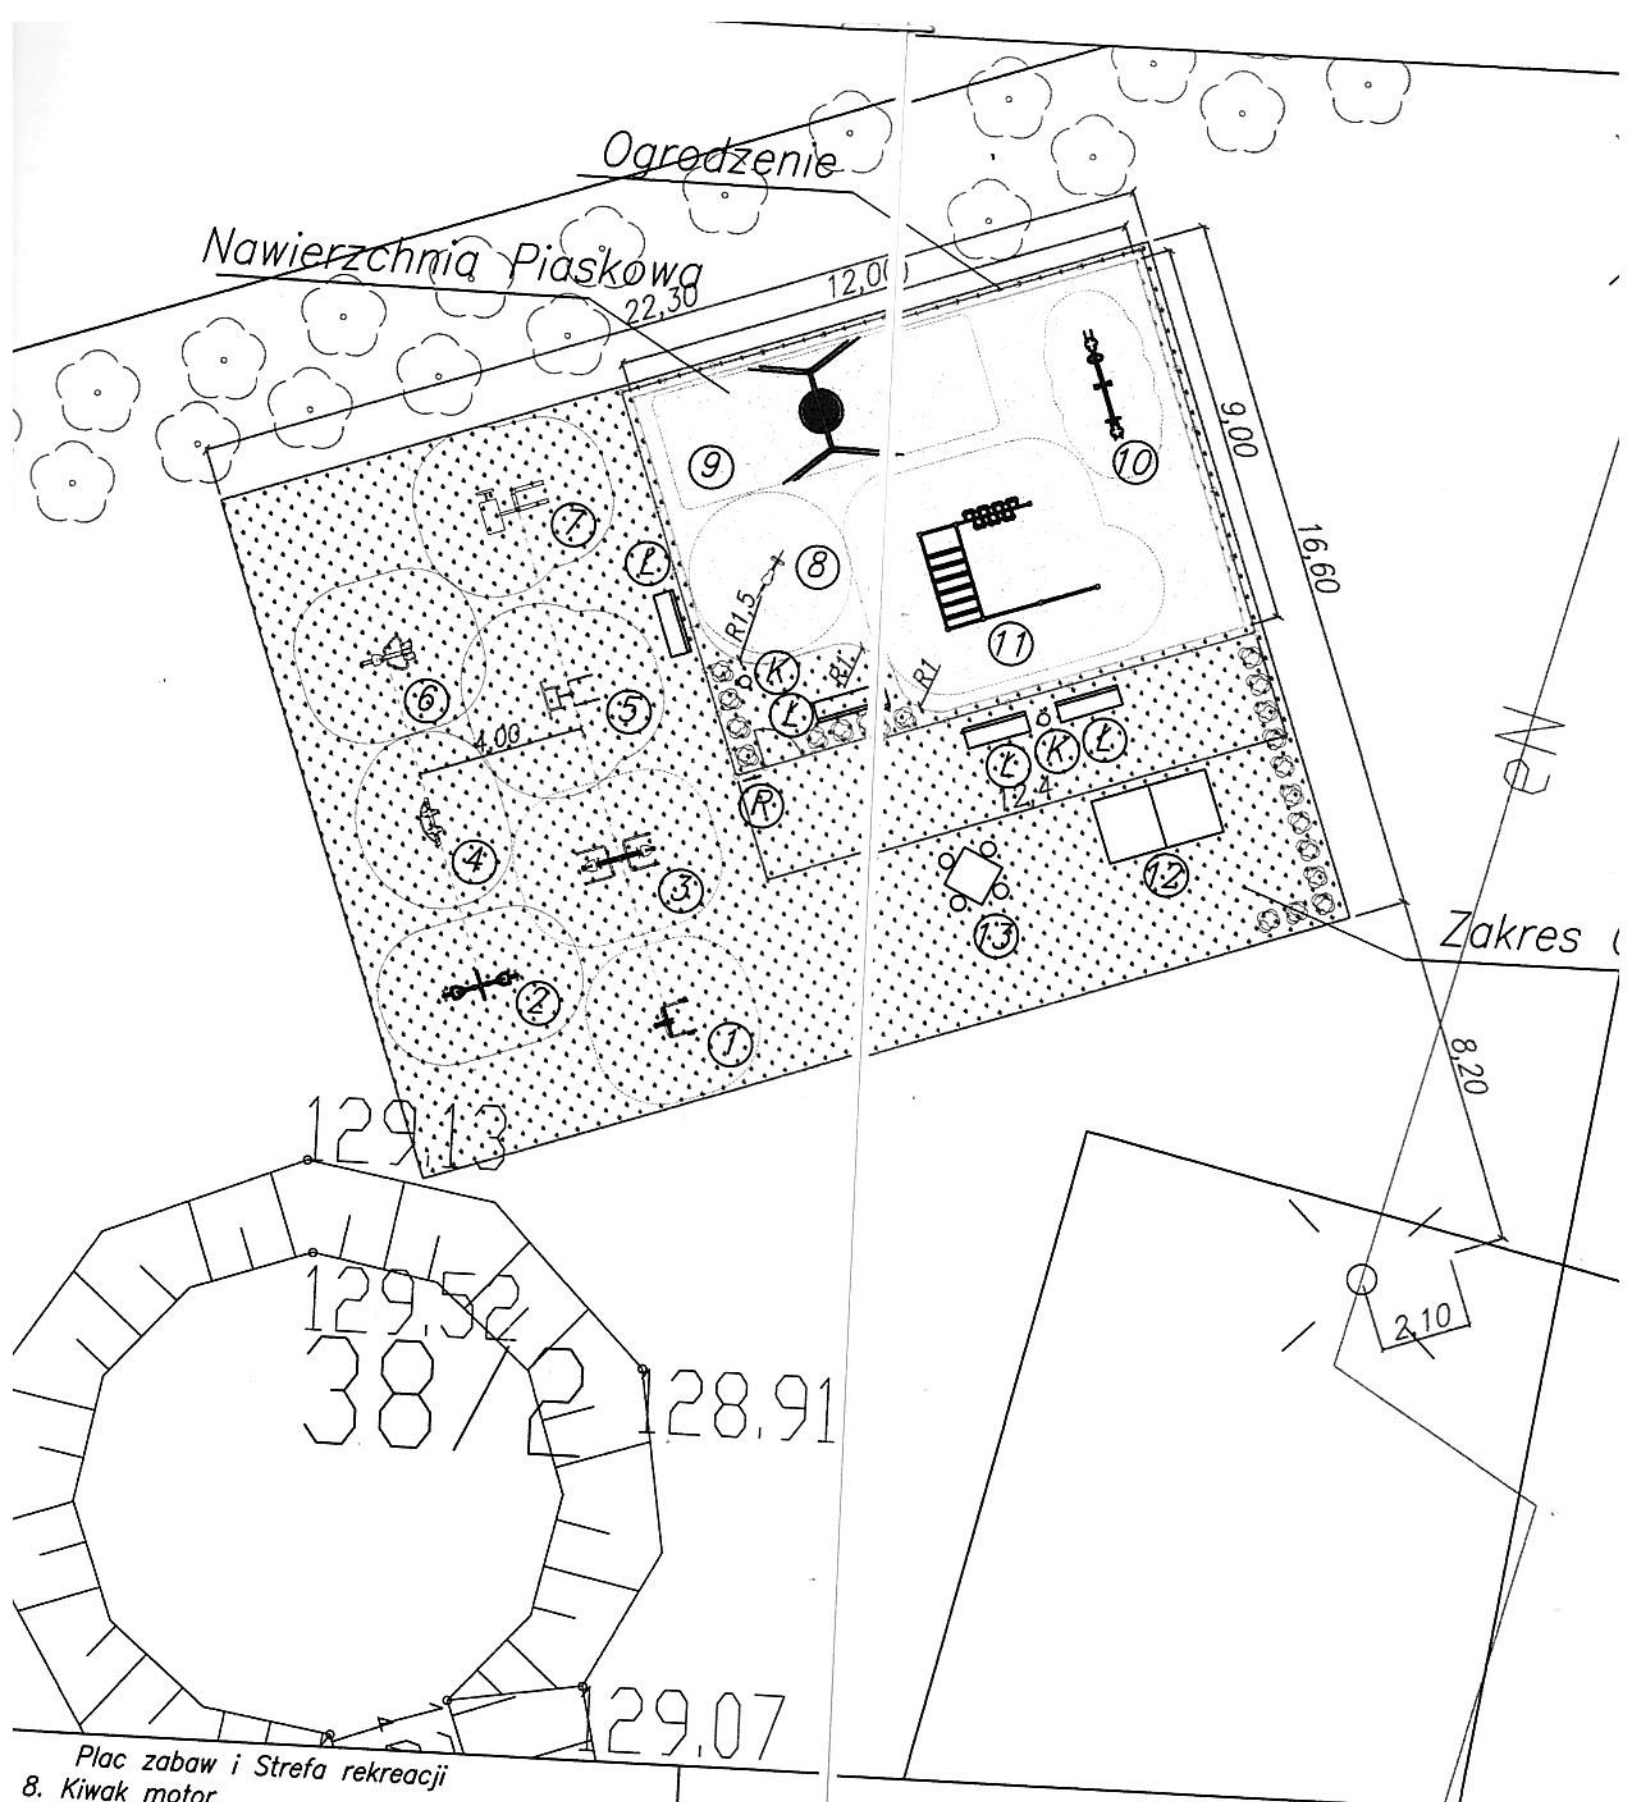

8. Kiwak motor
9. Huśtawka Bocianie Gniazdo
10. Huśtawka wagowa
1. Zestaw zręcznościowy
2. Stół do Ping-Ponga
3. Stół do gry w Szachy

1 szt.

1 szt.

1 szt.

1 szt.

1 szt.

1 szt.

Powierzchnia Otwartej Strefy Aktywności - 370m²

Powierzchnia nawierzchni piaskowej - 102m²

Obrzeża betonowe wraz z palisadą - 42mb

Ogrodzenie systemowe z furtką - 44mb

Regulamin programu OSA

Kosz na smieci

Kawka

1 szt.

2 szt.

Lok.

Tem.

Inwes.

Proje.